




### Schnitt 13.1

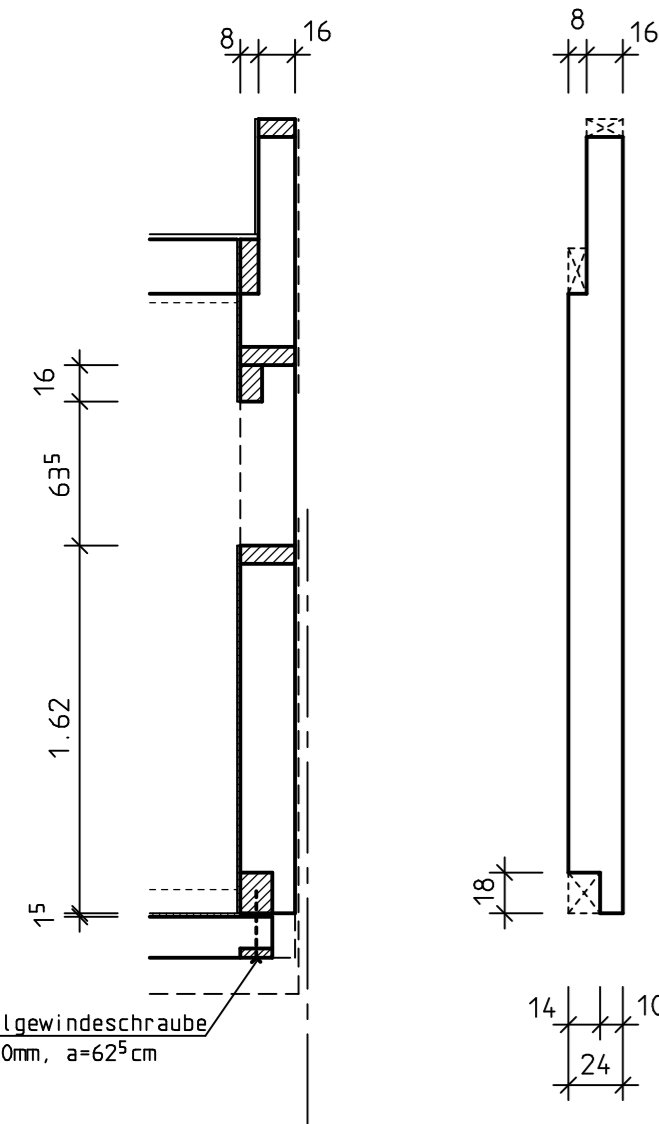


### Ansicht Wand 13

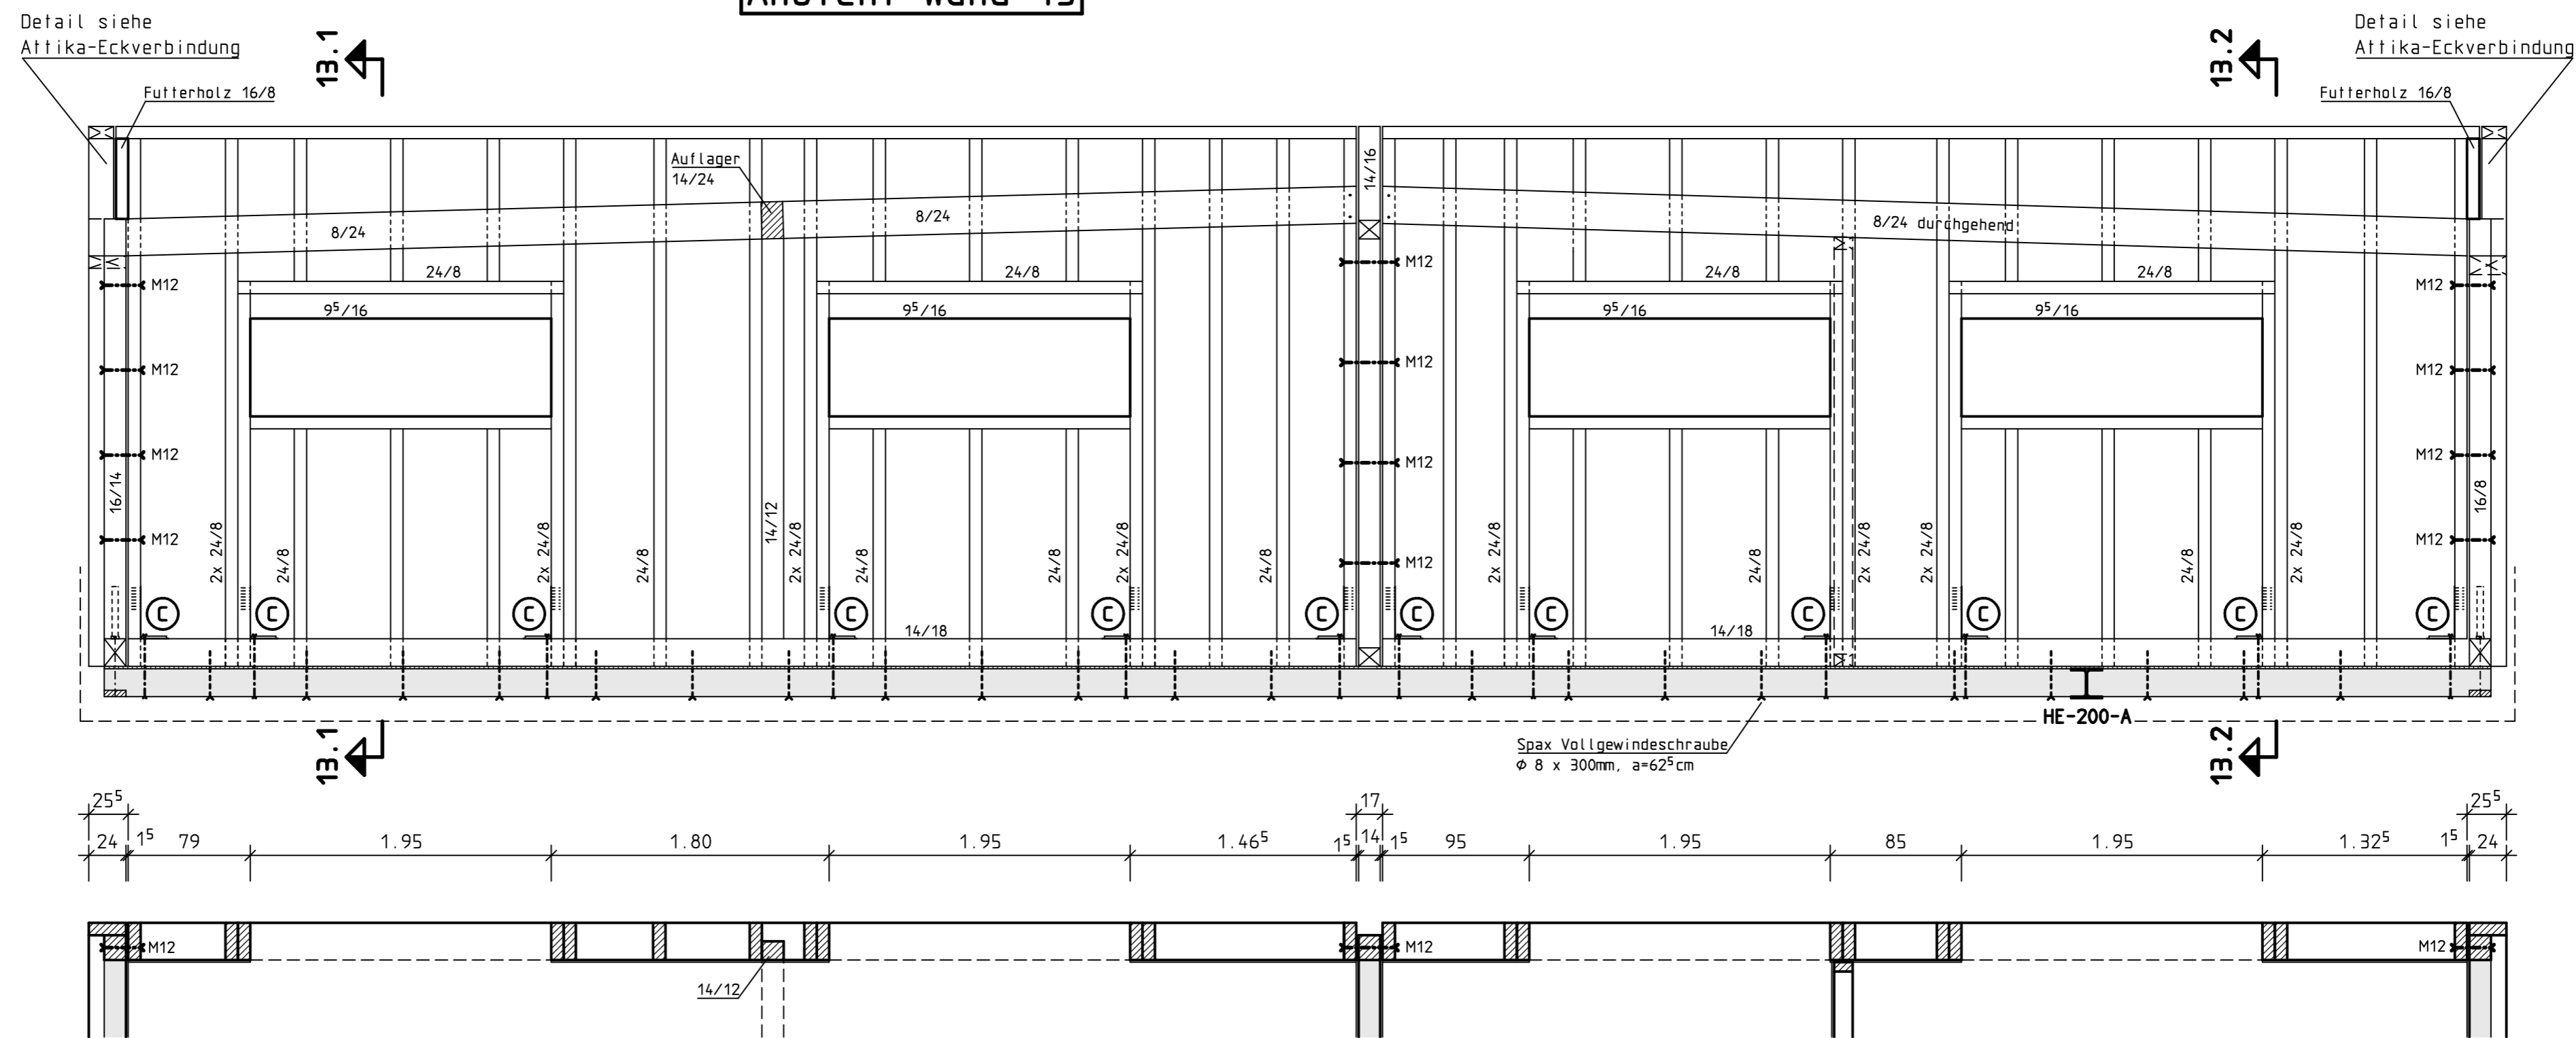


### Schnitt 13.2

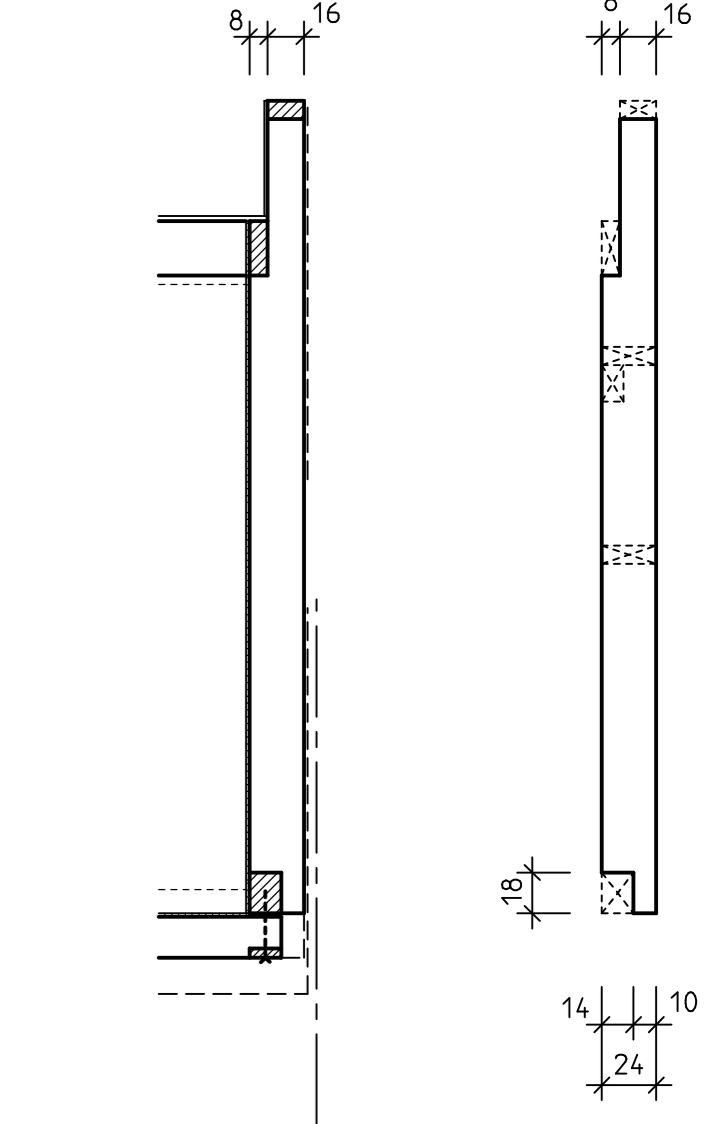

### Schnitt 14.1

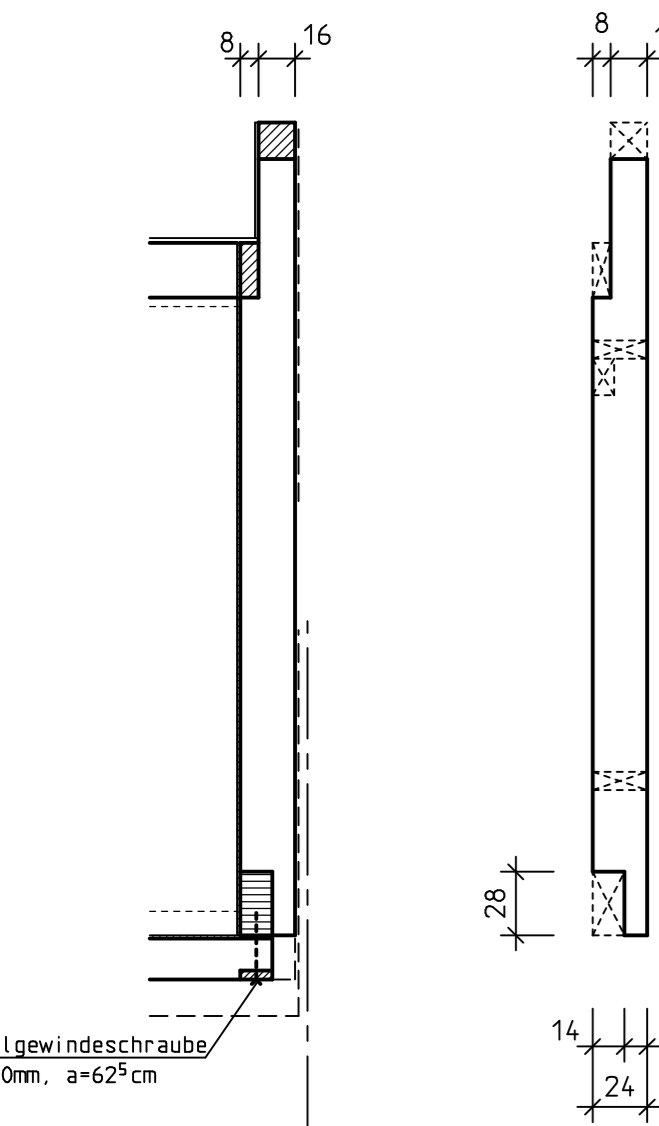

### Ansicht Wand 14

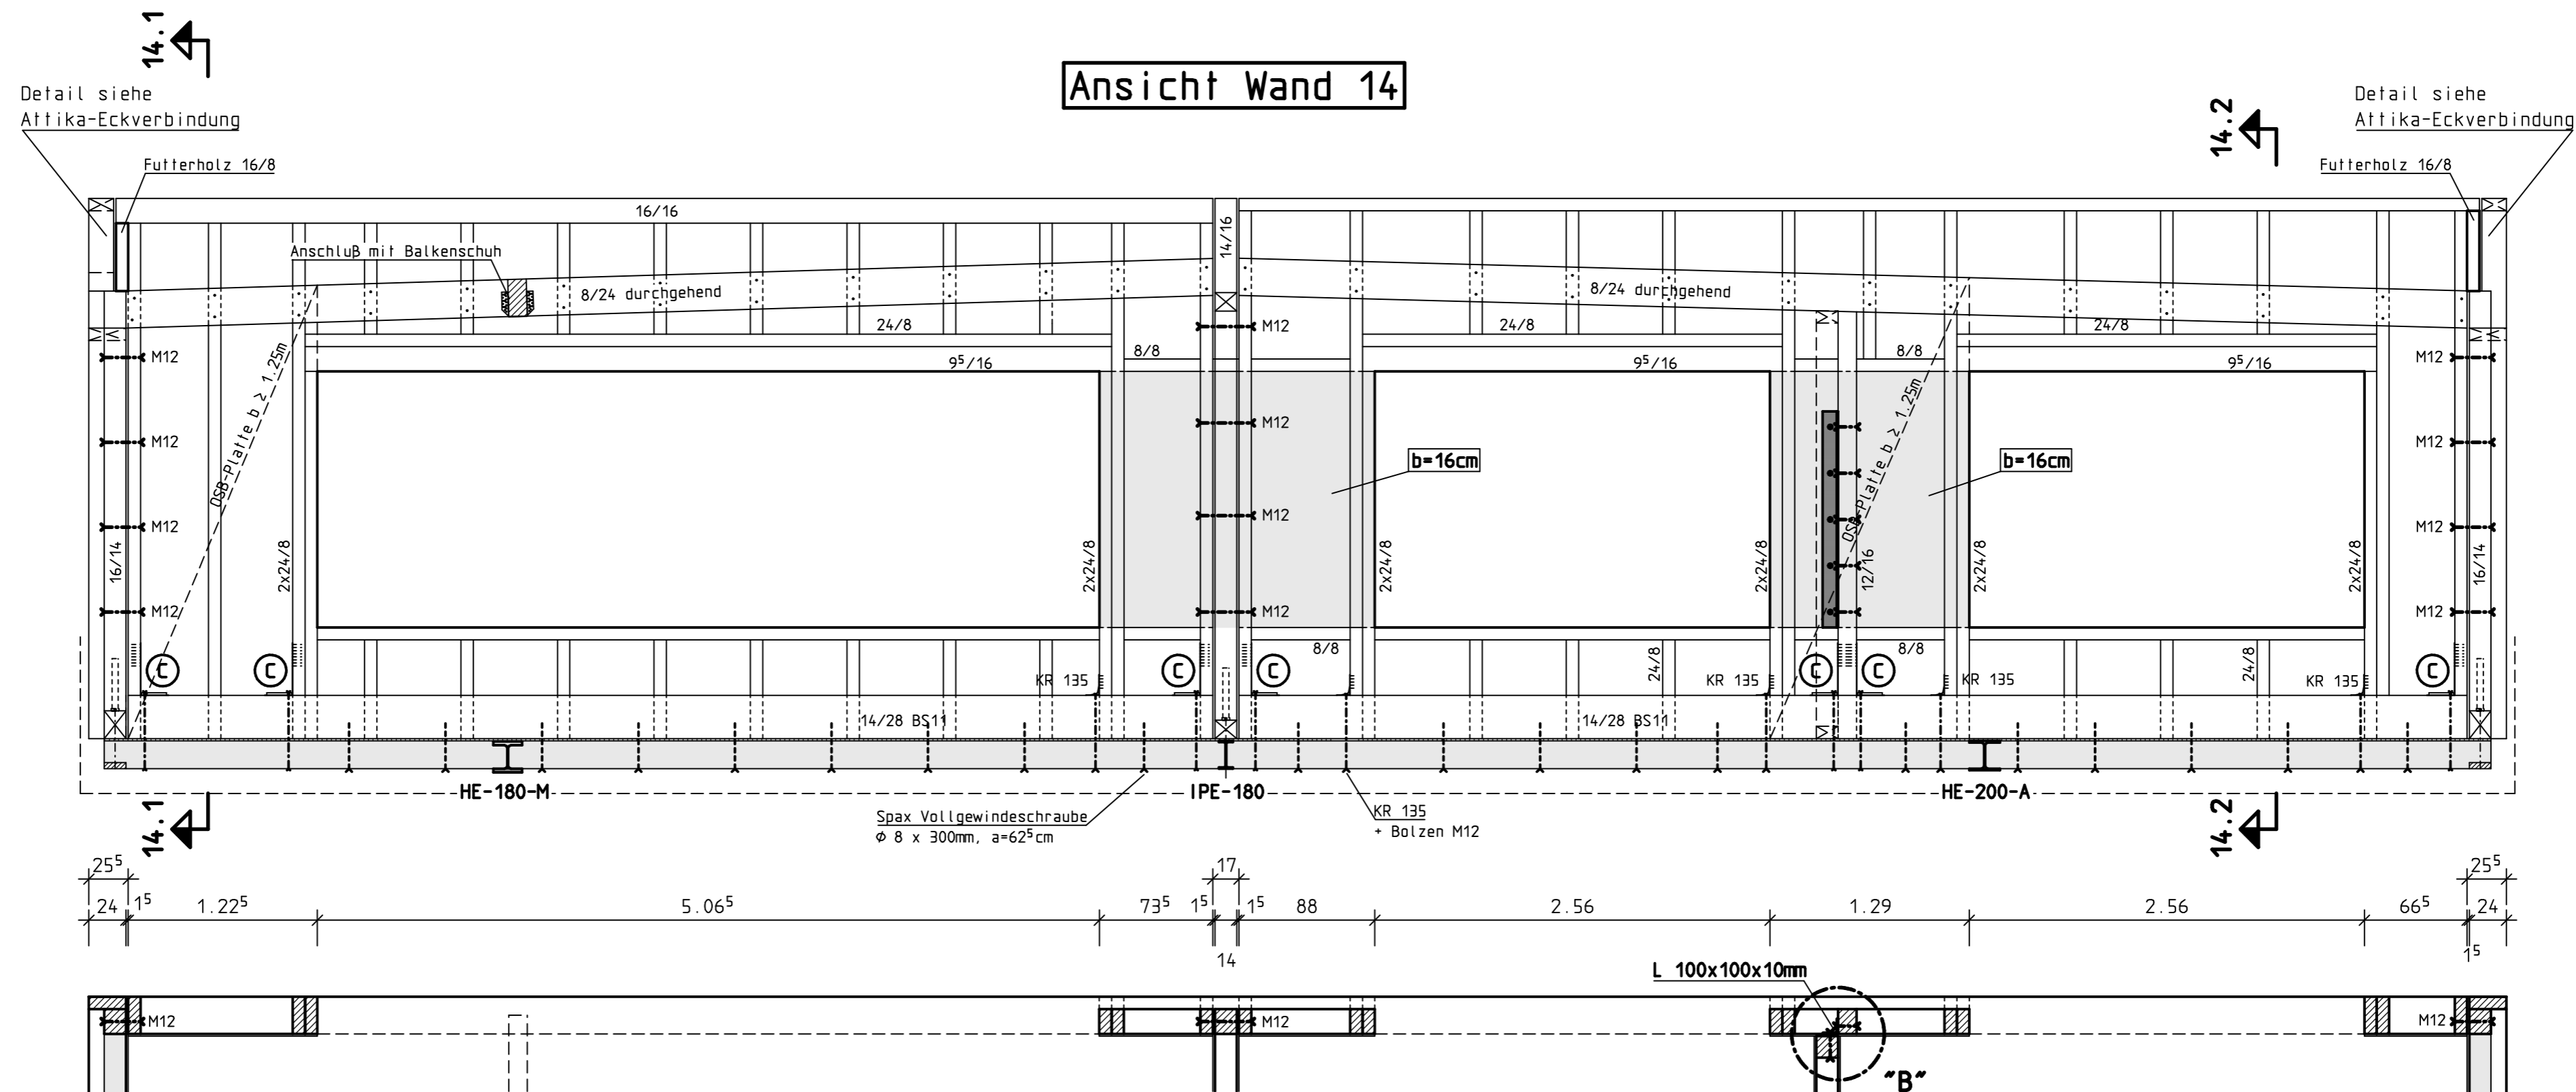

### Schnitt 14.2

